

ROMA CAPITALE

MUNICIPIO II


PIANO DI RIQUALIFICAZIONE DELLE AREE PUBBLICHE DI VIA DE LOLLIS - VIA DEI DALMATI - VIA DEI VESTINI

PROGETTO DELLE SISTEMAZIONI SUPERFICIALI DELL'AREA ARCHEOLOGICA (FOGLIO 589 PART.410 e 411)

TAV. 1. Sistemazioni superficiali

LEGENDA:

- Prato
- Terra stabilizzata con legami additivi
- Quota dei reperti archeologici
- Quota dei piani delle colonne di progetto
- Linea limite area archeologica di maggior tutela
- Cancellata proprietà comunale

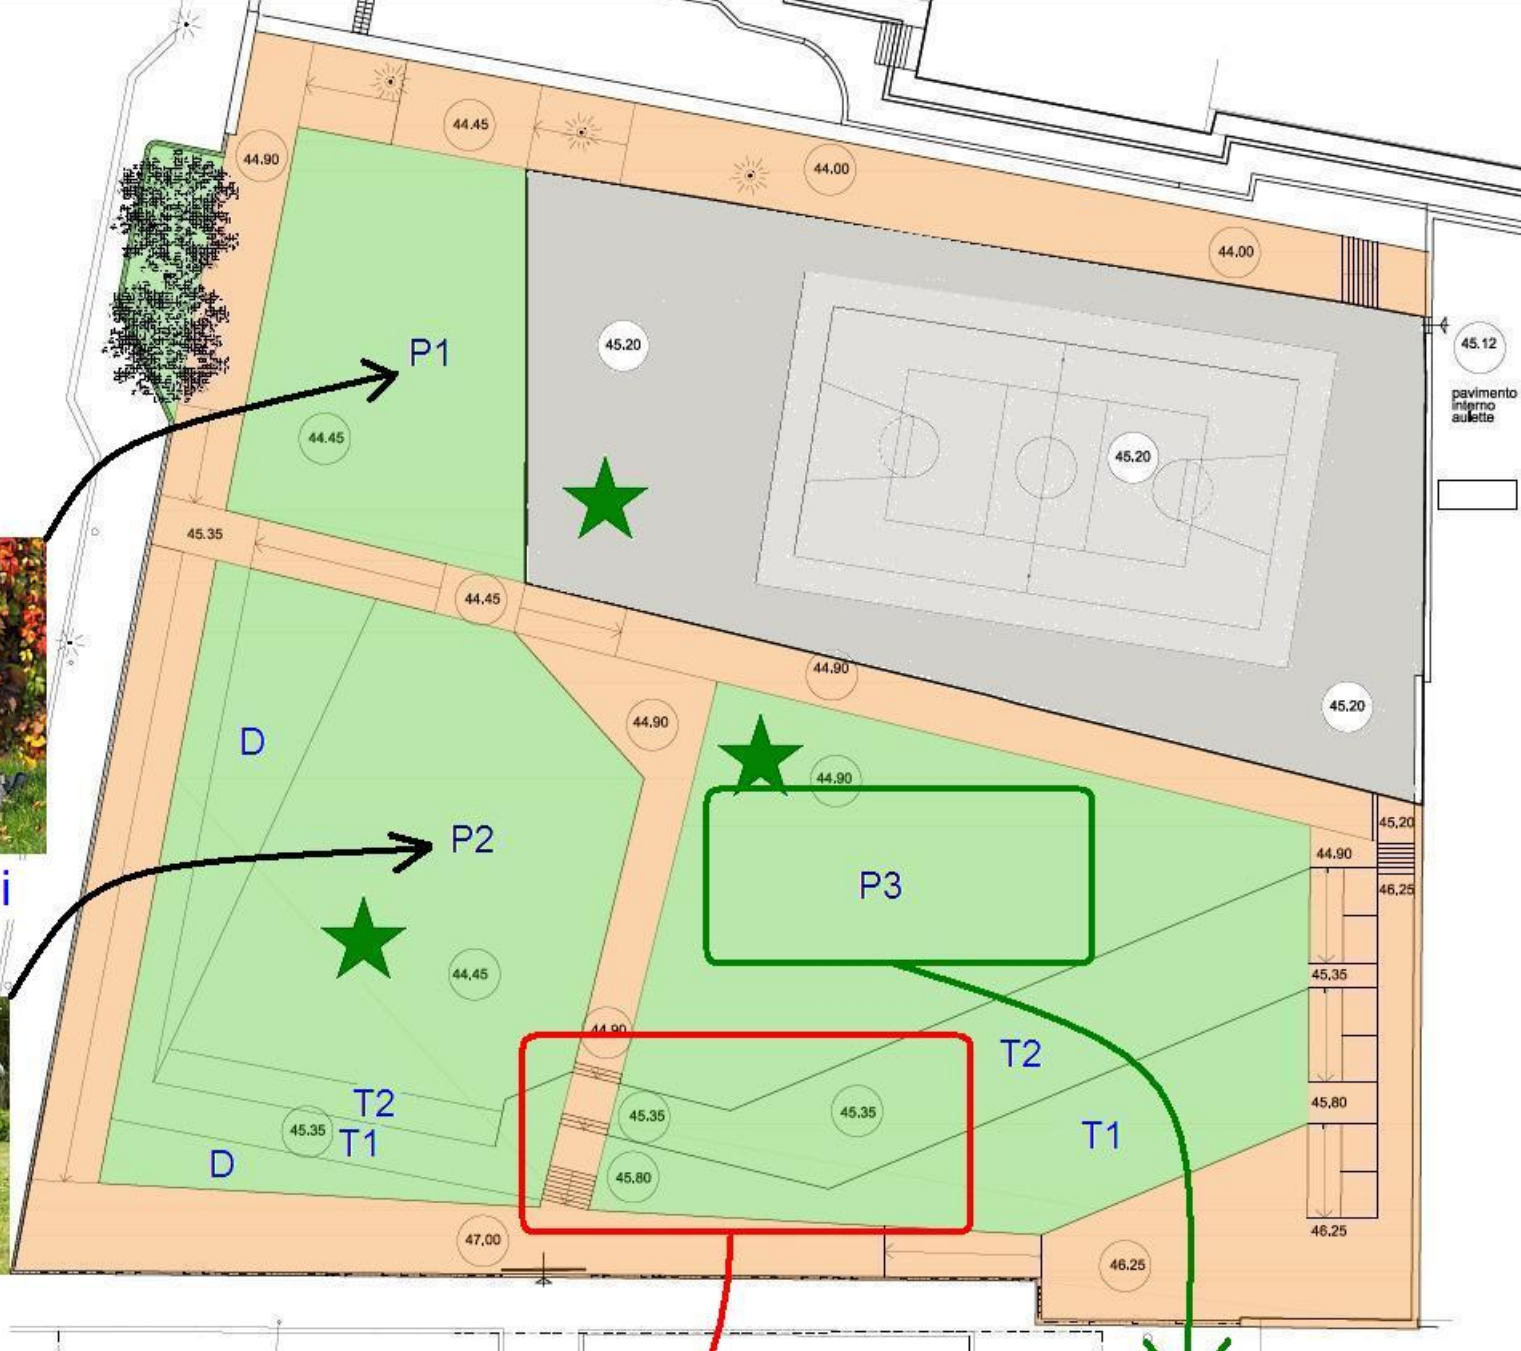

Prato 1: bimbi



Prato 2: giochi



Le terrazze (T1, T2) come spalti per potersi sedere



Il terzo prato (P3) come palco per un concerto